



| | | | |
|---------|-----------------------|---|----------------|
| 工事名 | 光来園デイサービス施設建設事業 工事設計図 | | |
| 図面番号 | I / | 種別 | 配置図 附近見取図 |
| 設計年月日 | 平成2年8月 日 | 縮尺 | 1:300 1: 1: 1: |
| 宇和島市建築課 | |    | |

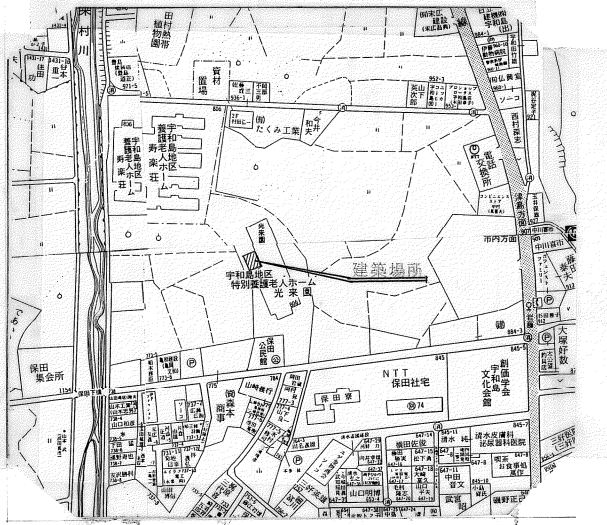

附近見取図

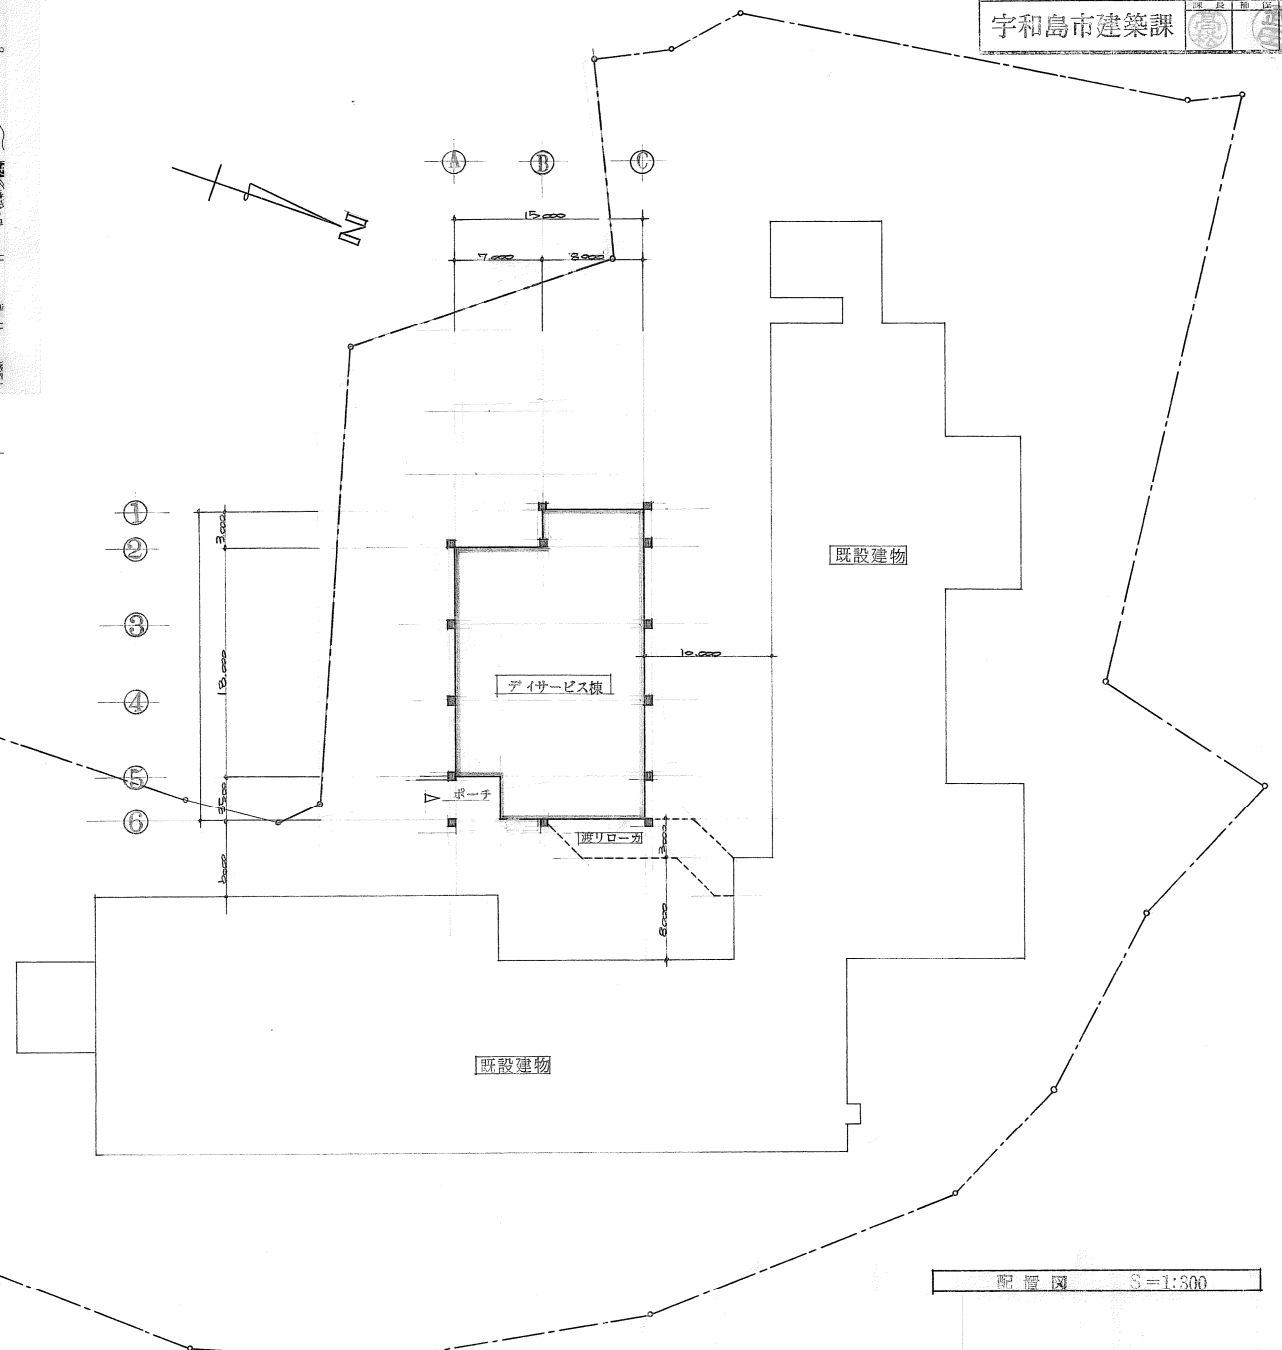

配置図 S=1:300