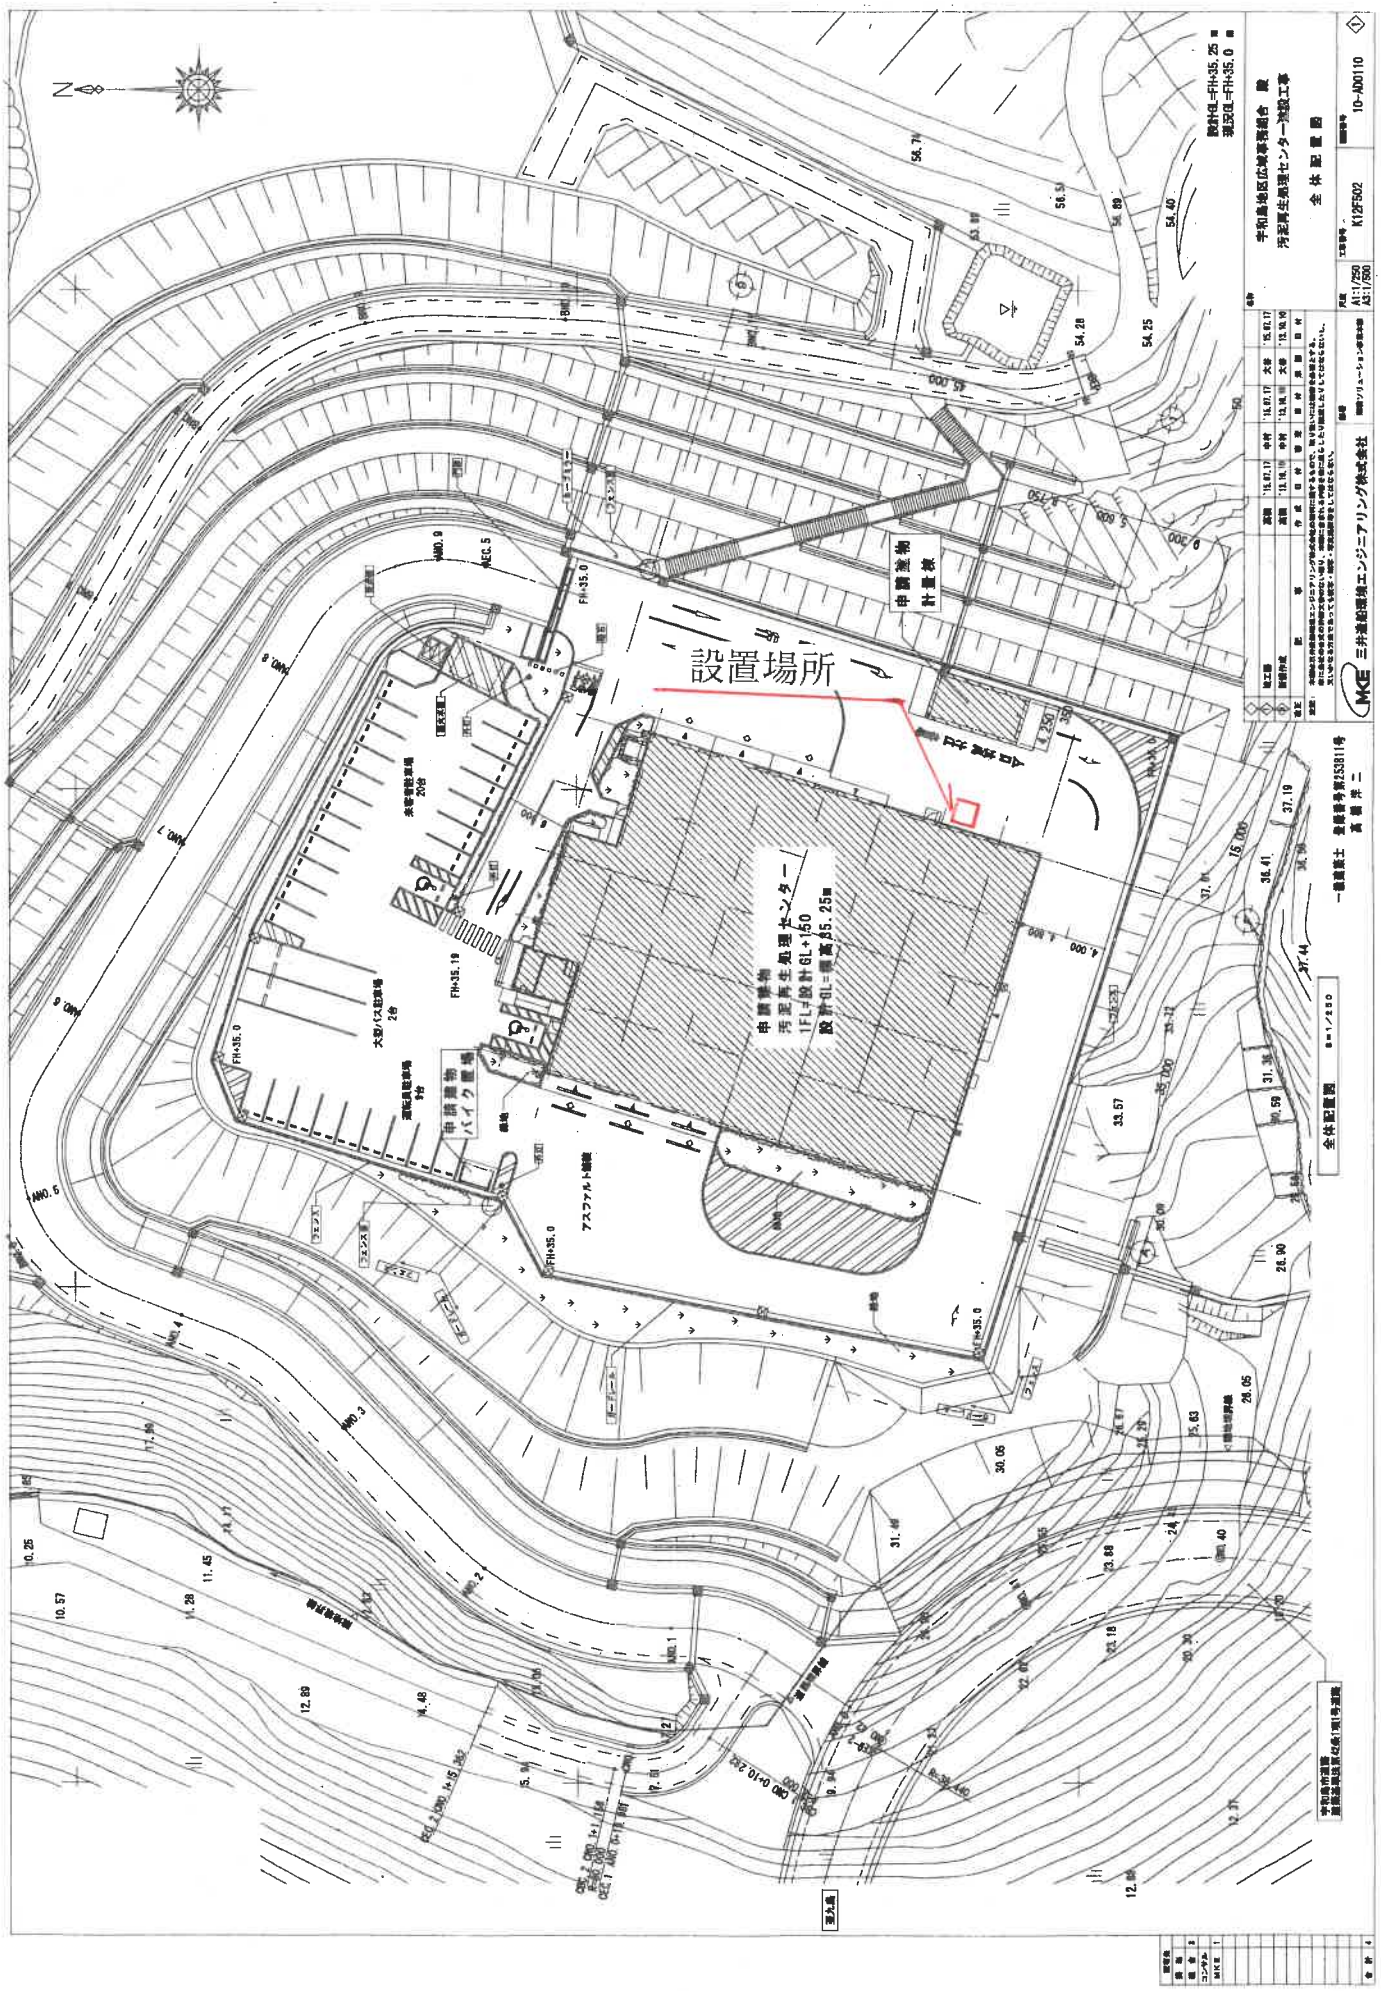自動販売機設置場所配置図