


附近見取図 NONSCALE

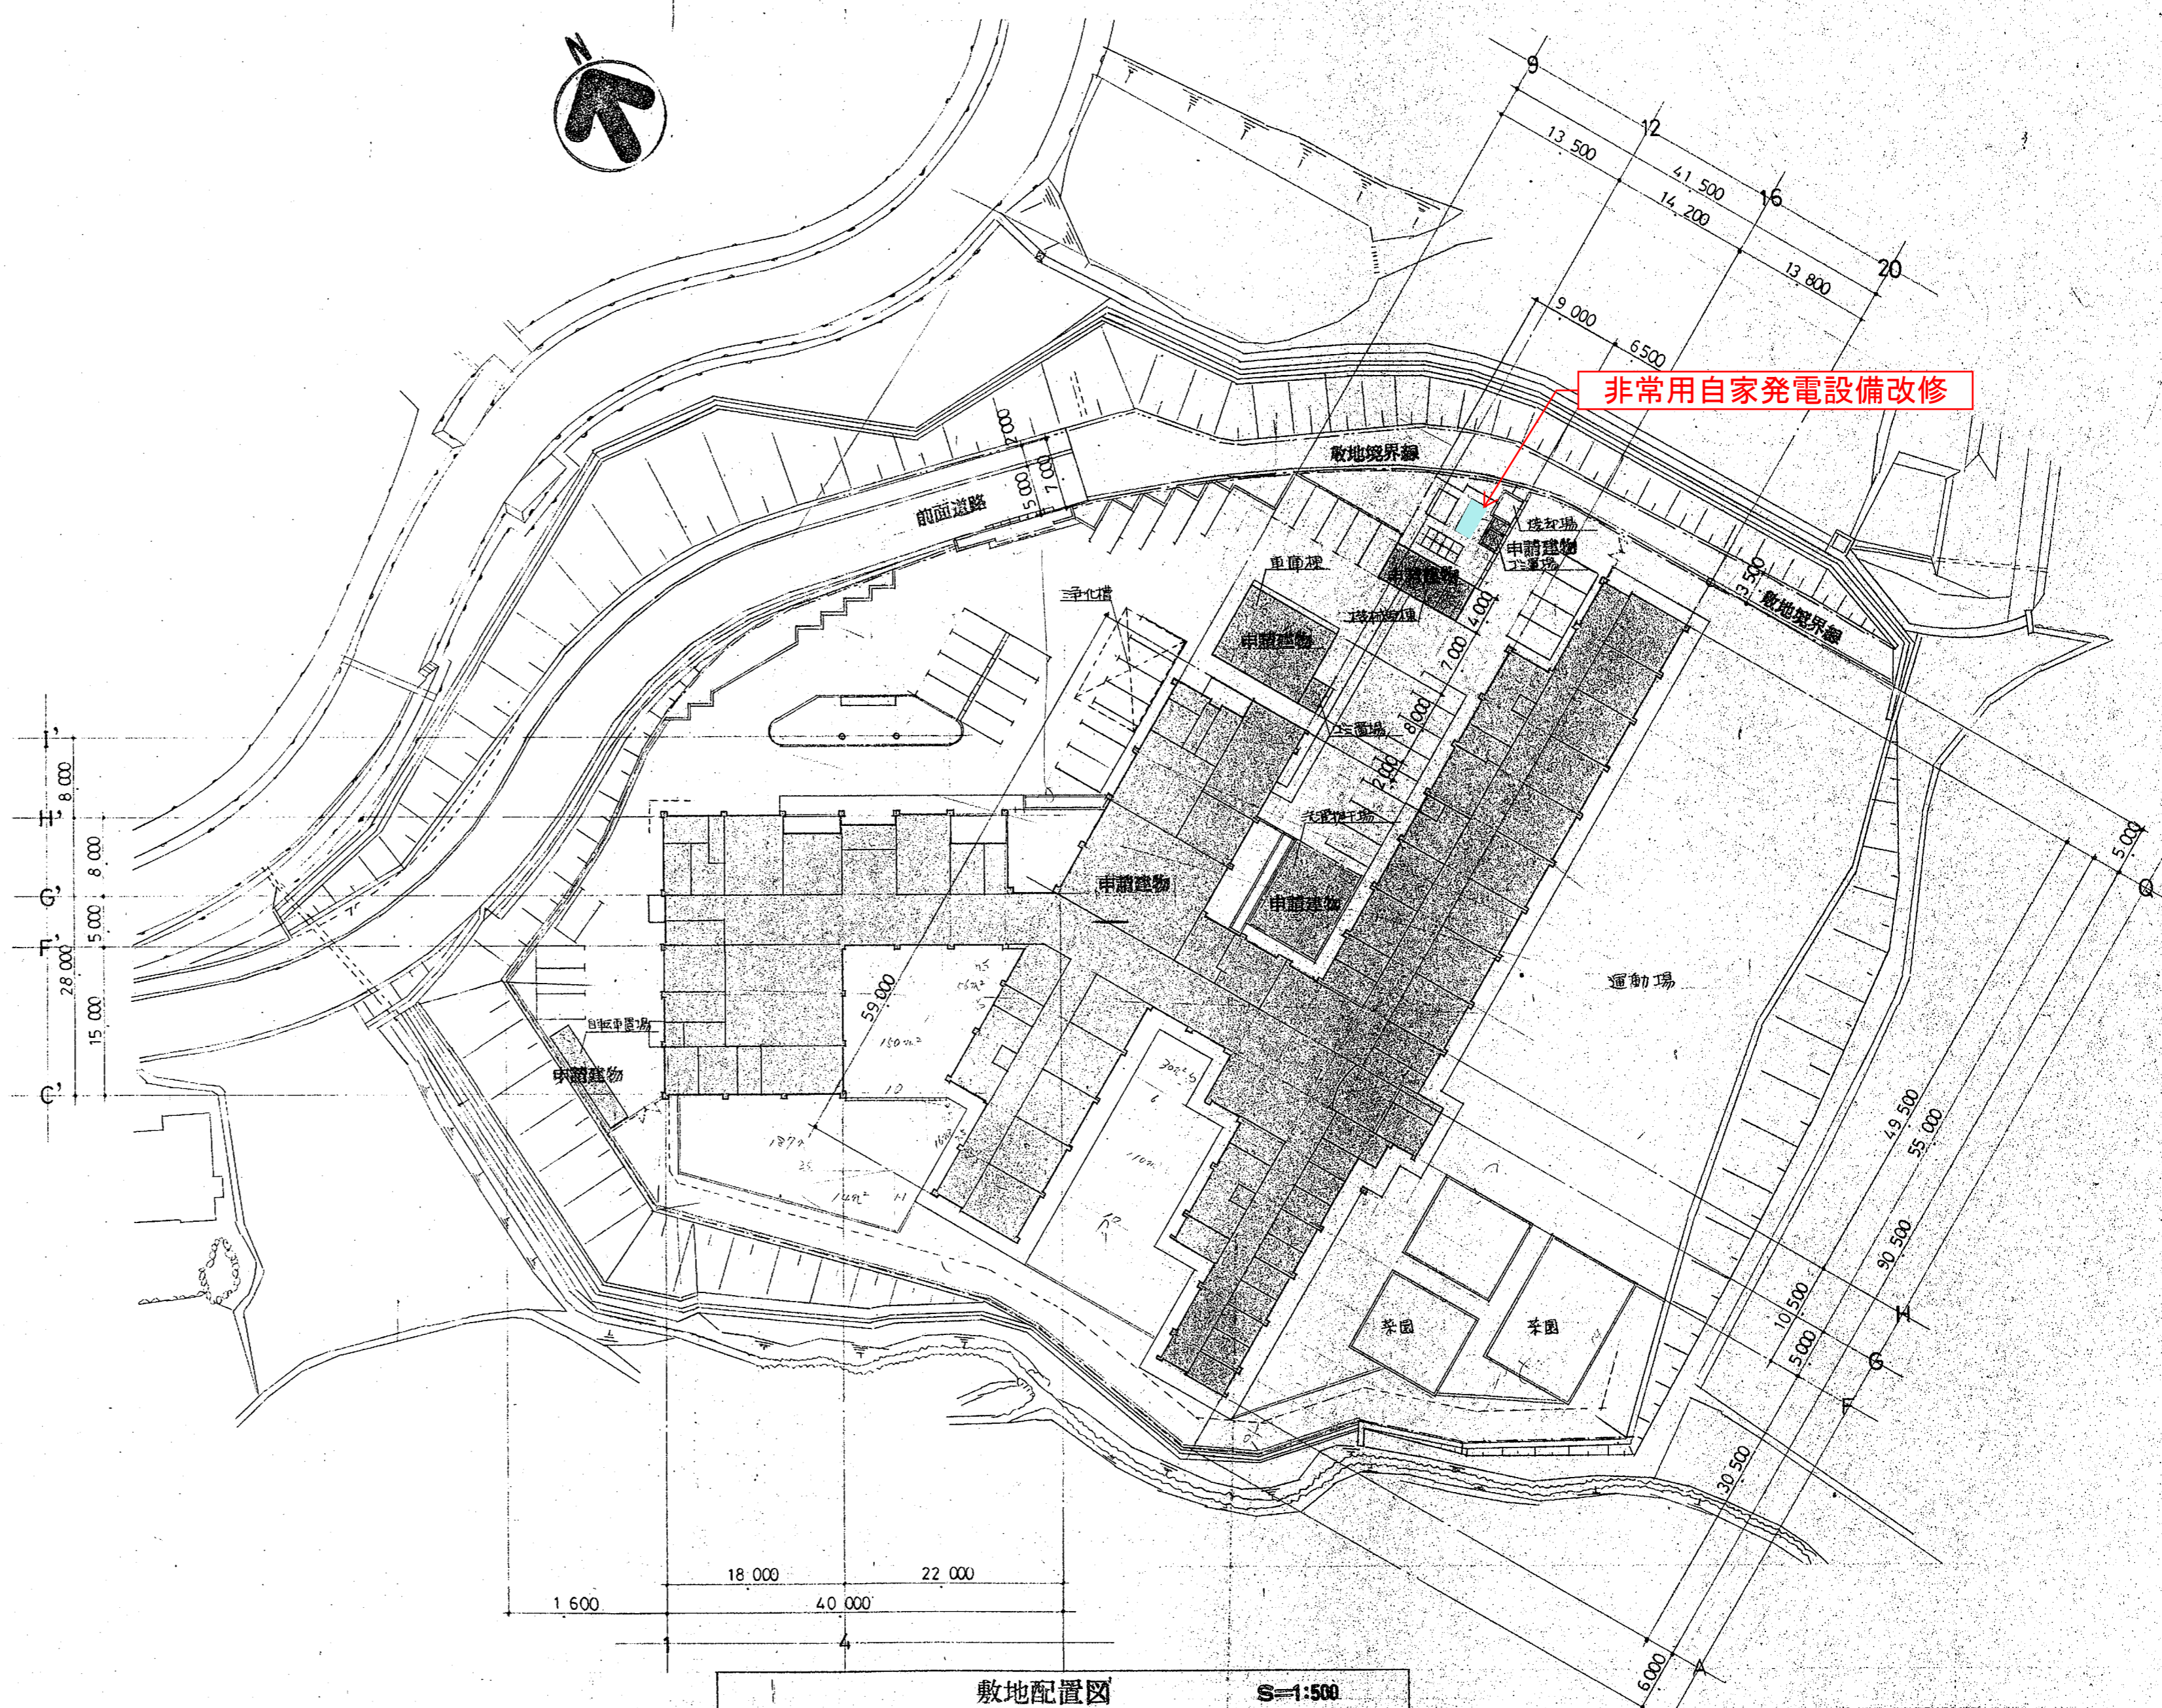

敷地配置図 S=1:500